


TE VERBOUWEN WIJKLOKAAL

Nachtegaallaan 30 - 9160 LOKEREN

2e Afdeling, Sectie A, nr. 975f en 975g (deel)

Architectuur- en studie bureau
ARCHEOS
bvba

Groenstraat 78A, 9160 LOKEREN
Tel 09 348 48 18 * Fax 09 348 29 08 * info@archeos.be
Chris SWAELENS * David BAUWENS * Lucas BAUWENS

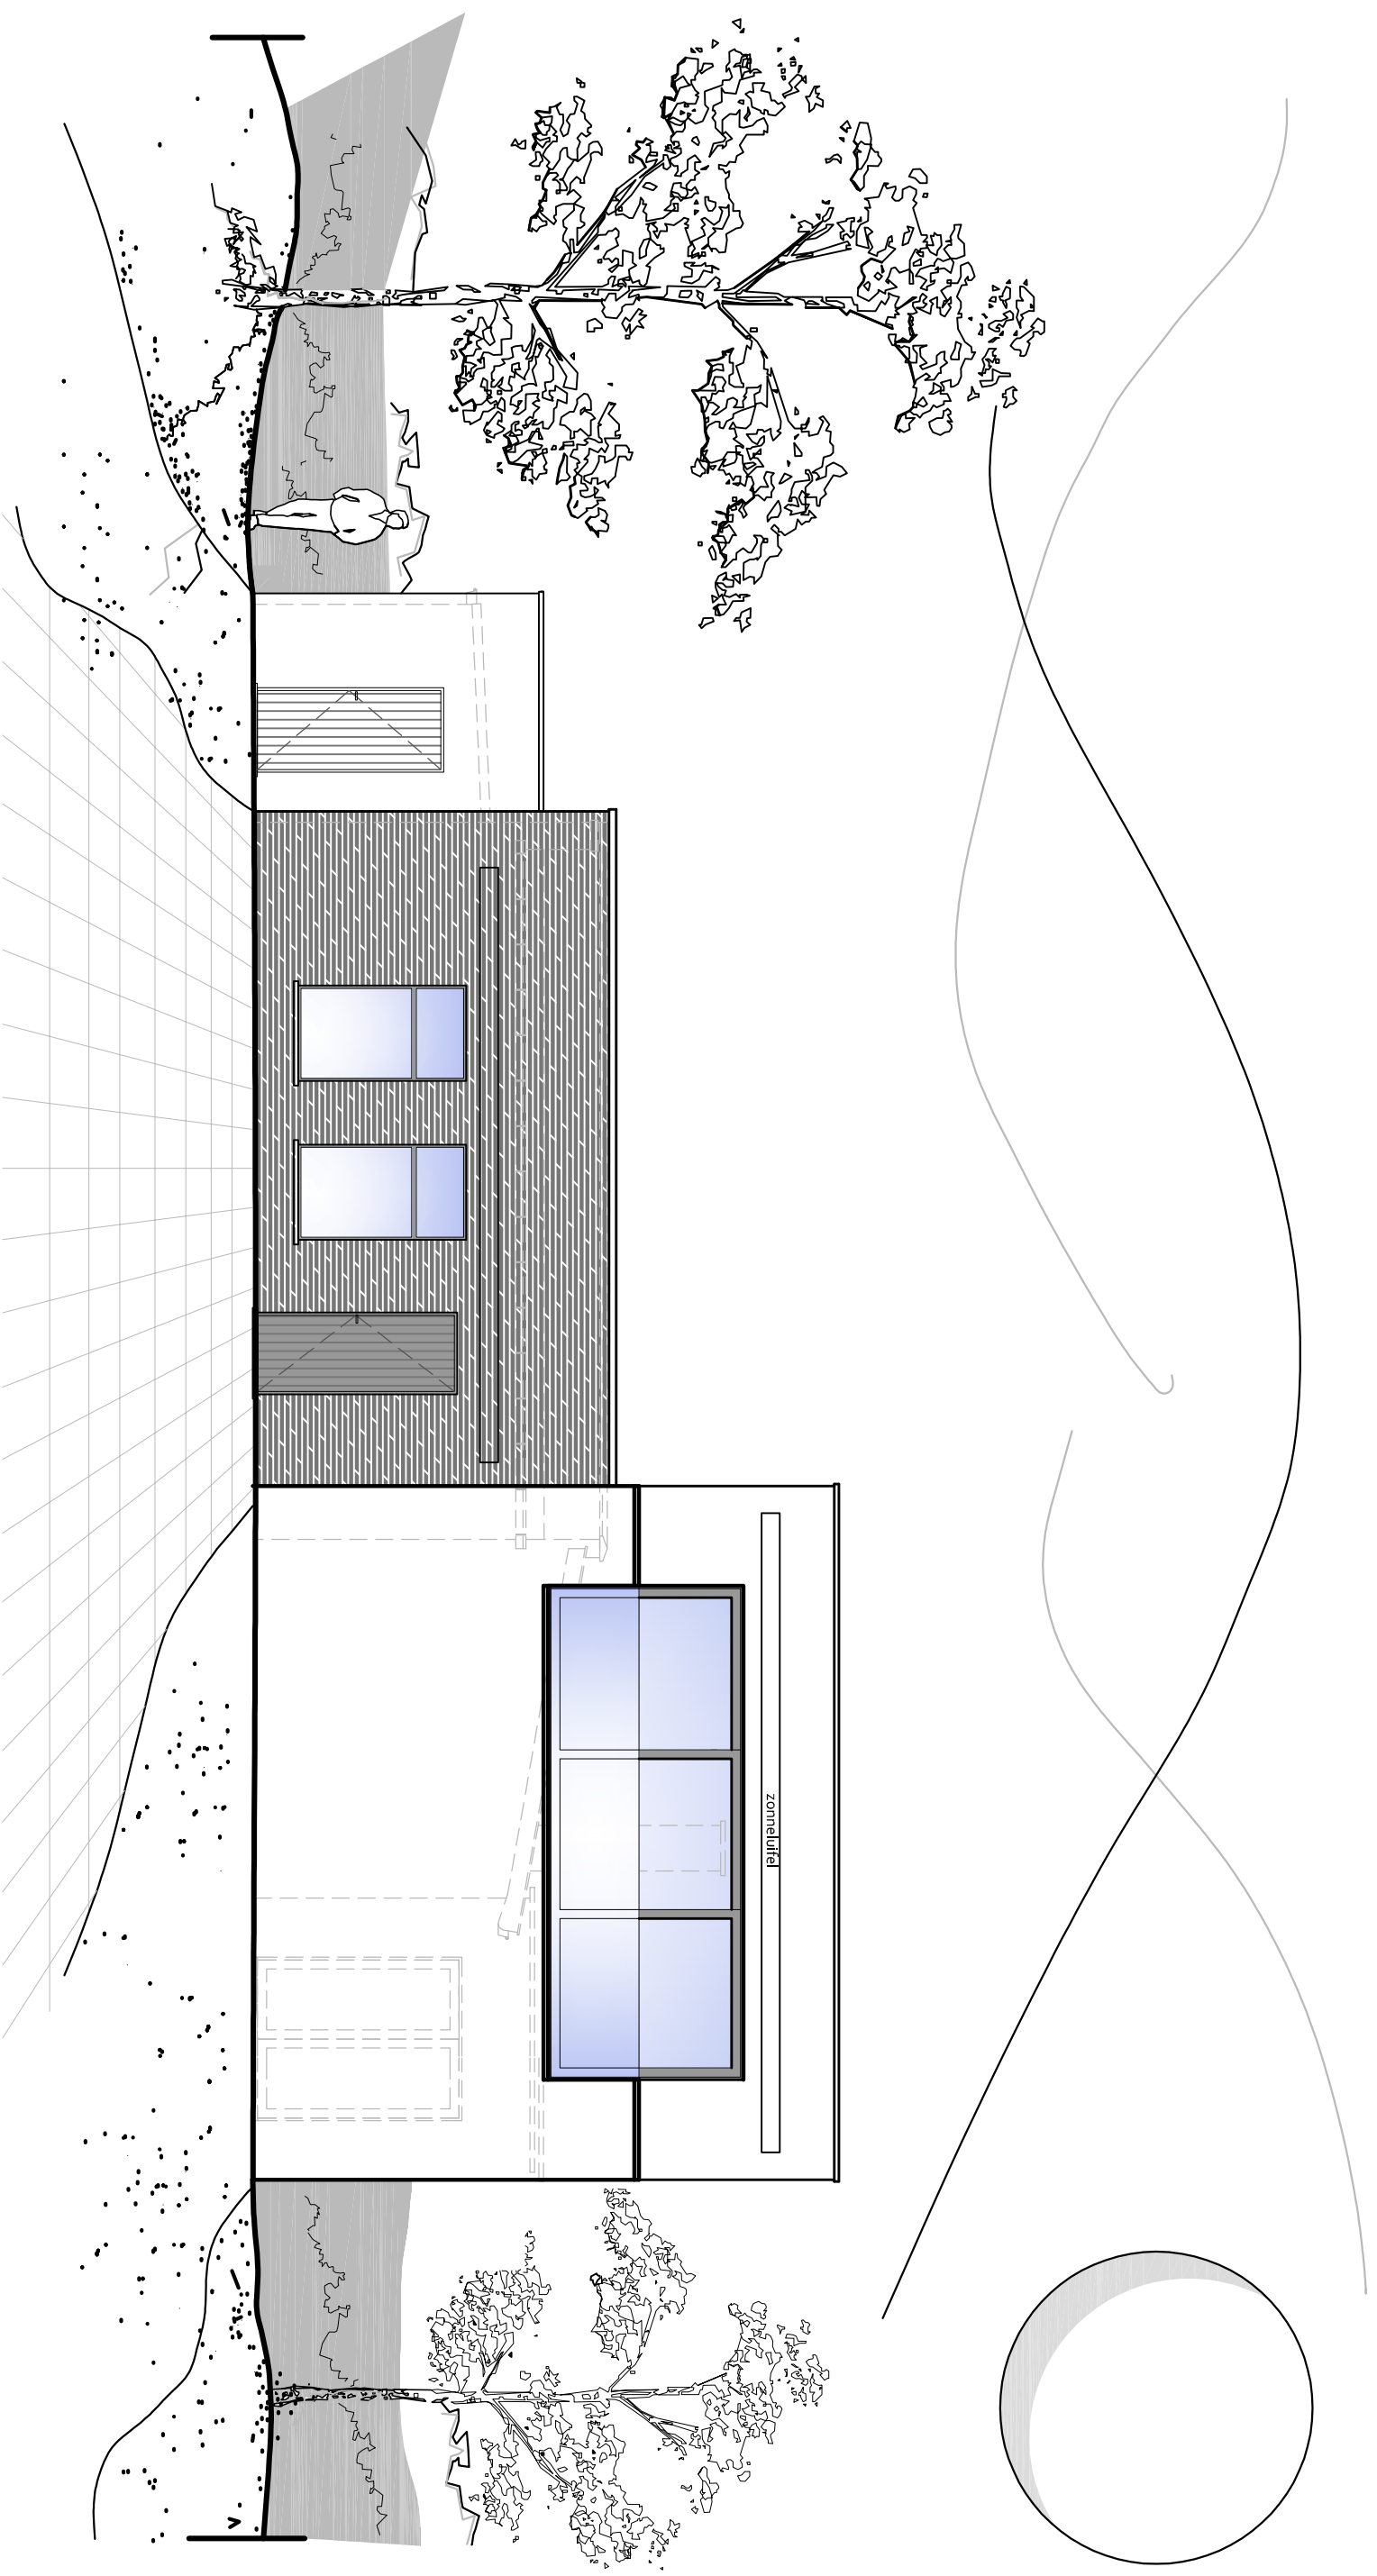

Schaal 1: 75

VOORGEVEL

TE VERBOUWEN WIJKLOKAAL

Nachtegaallaan 30 - 9160 LOKEREN


2e Afdeling, Sectie A, nr. 975f en 975g (deel)

Architectuur- en studie bureau
ARCHEOS
bvba

Groenstraat 78A, 9160 LOKEREN

Tel 09 348 48 18 * Fax 09 348 29 08 * info@archeos.be

Chris SWAELENS * David BAUWENS * Lucas BAUWENS

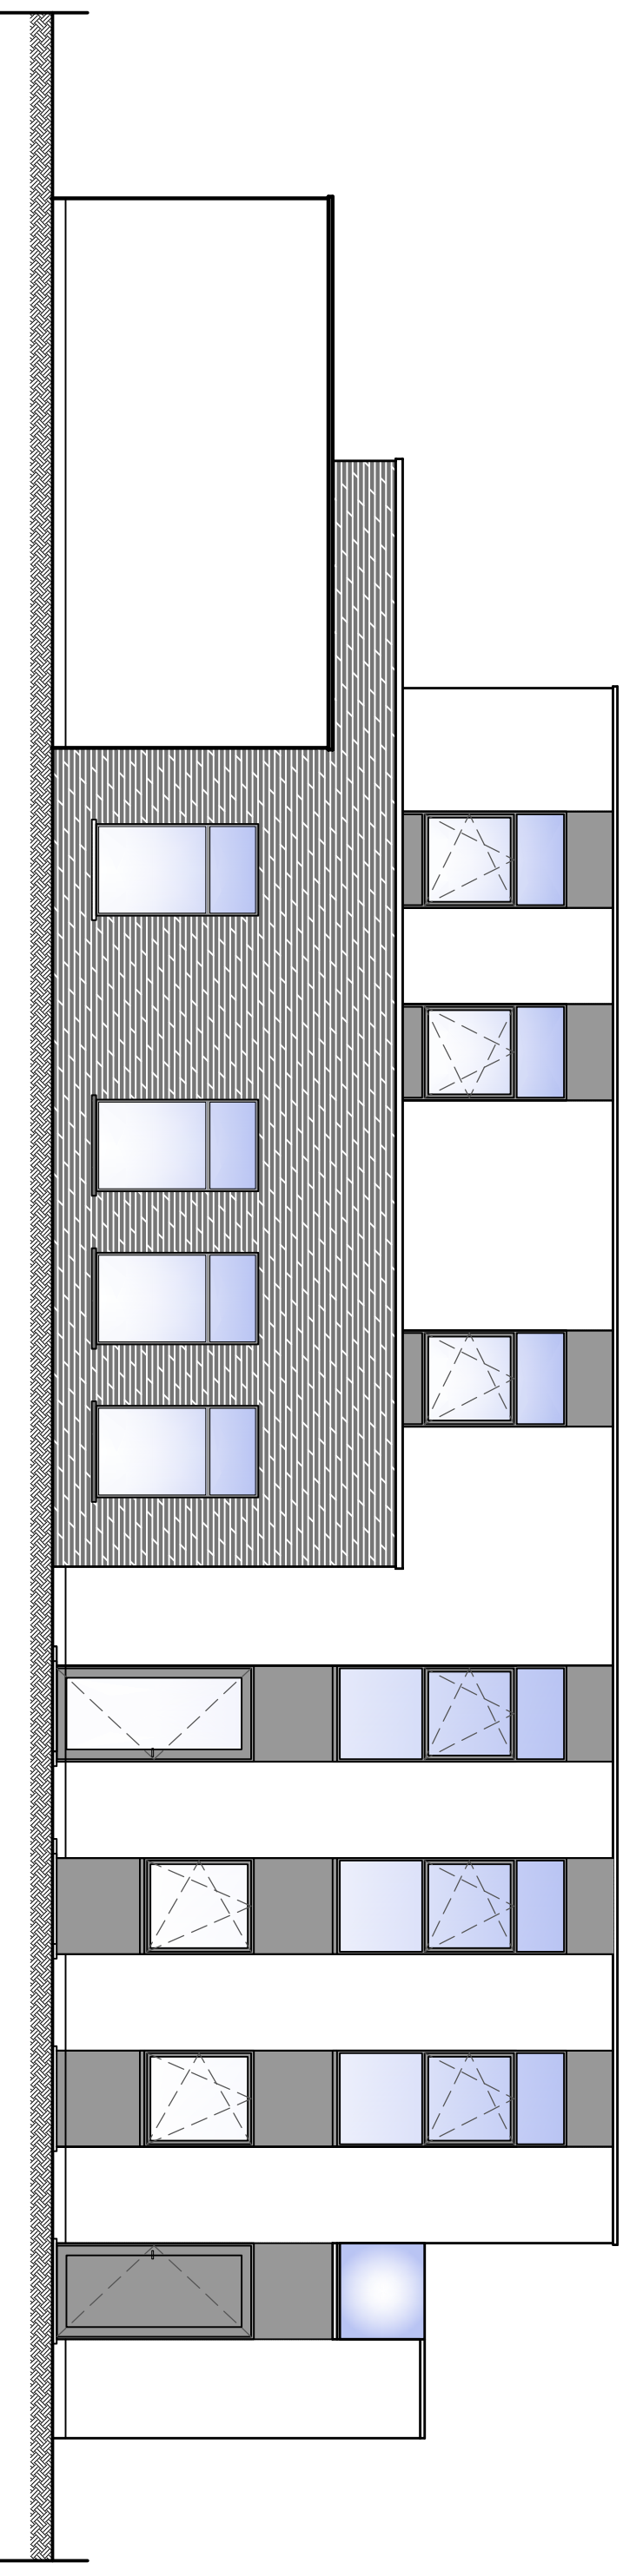

Schaal 1: 75

ZIJGEVEEL LINKS

TE VERBOUWEN WIJKLOKAAL

Nachtegaallaan 30 - 9160 LOKEREN


2e Afdeling, Sectie A, nr. 975f en 975g (deel)

Architectuur- en studie bureau
ARCHEOS
bvba

Groenstraat 78A, 9160 LOKEREN

Tel 09 348 48 18 * Fax 09 348 29 08 * info@archeos.be

Chris SWAELENS * David BAUWENS * Lucas BAUWENS

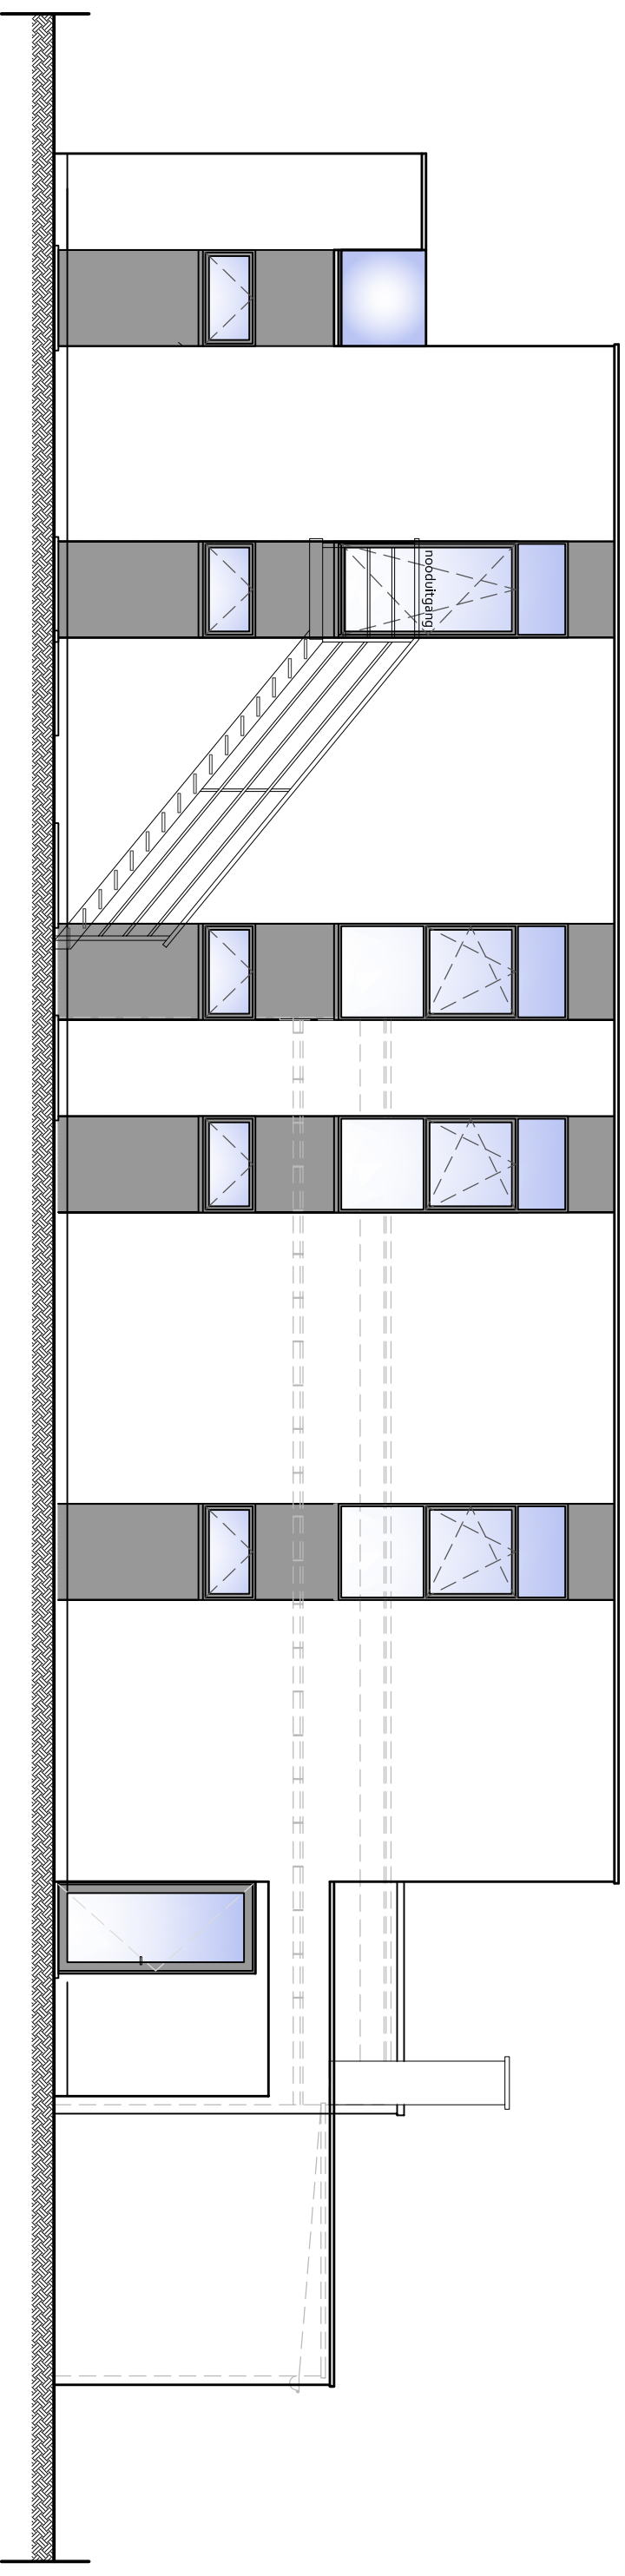

Schaal 1: 75

ZIJGEEVEL RECHTS

Datum: 23 april 2020


Dossiernummer VO.2019.LB.14

VZW. BOSPARKWIJK

TE VERBOUWEN WIJKLOKAAL

Nachtegaallaan 30 - 9160 LOKEREN

2e Afdeling, Sectie A, nr. 975f en 975g (deel)

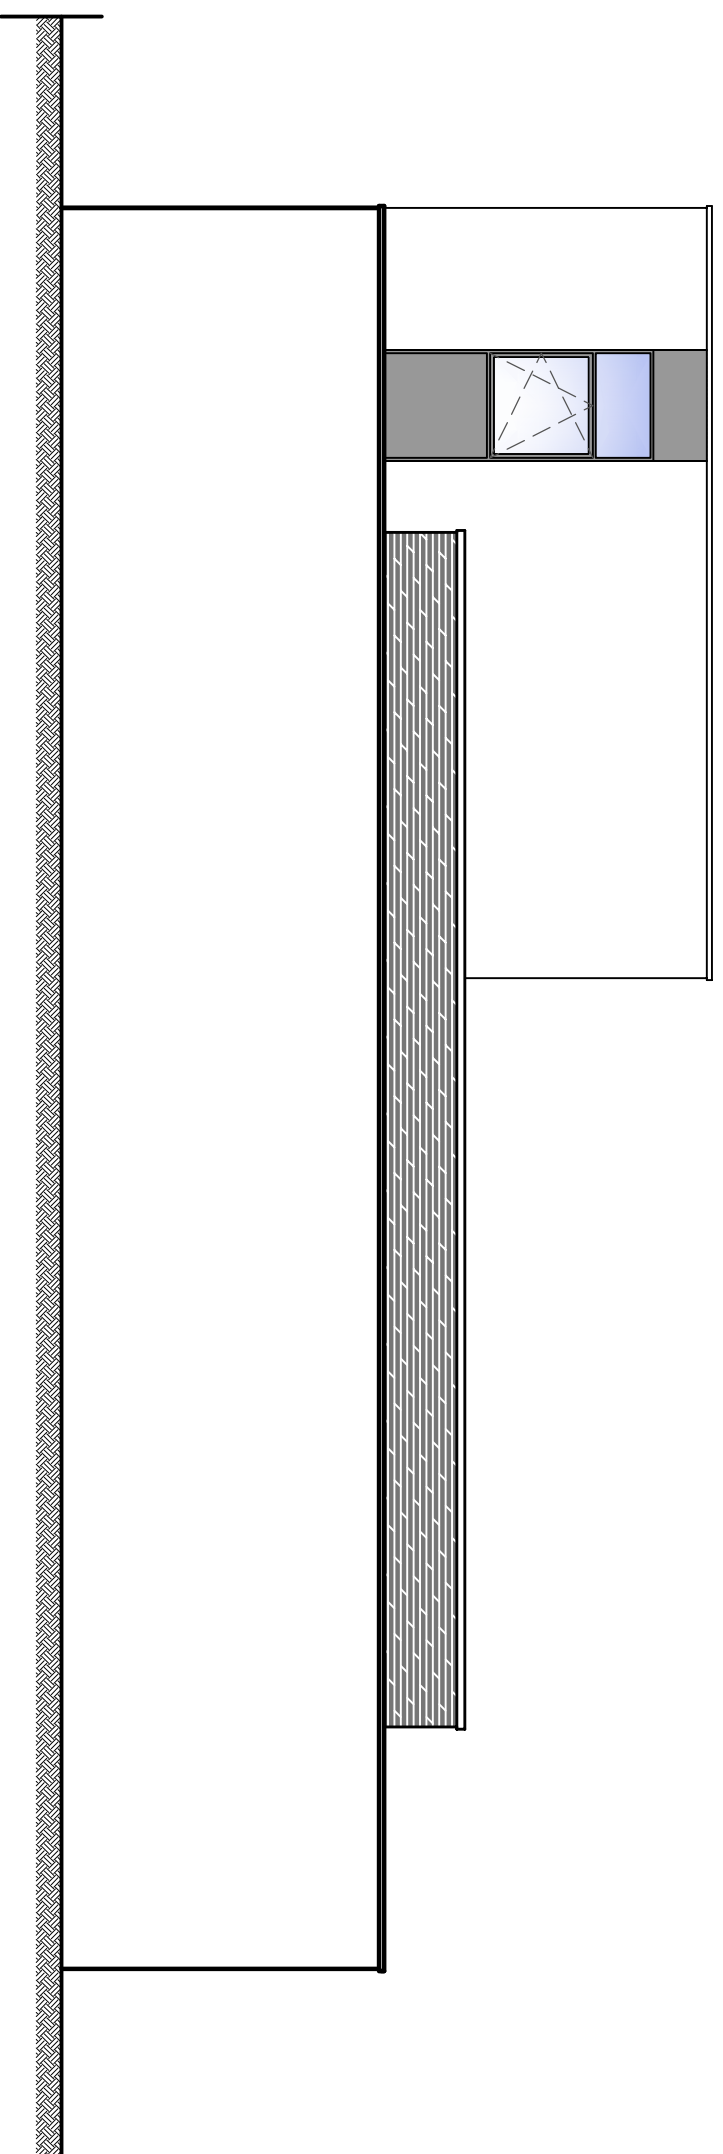

Schaal 1: 75

ACHTERGEVEL